






DISPOSITIVO DE TRÁNSITO

ACOMETIDA ELÉCTRICA "EDIFICIO VENCEDORES II"

SIMBOLOGÍA

-  CIRCULACIÓN NORMAL
-  DESVÍOS
-  ZONA DE TRABAJOS
-  CIERRE VIAL

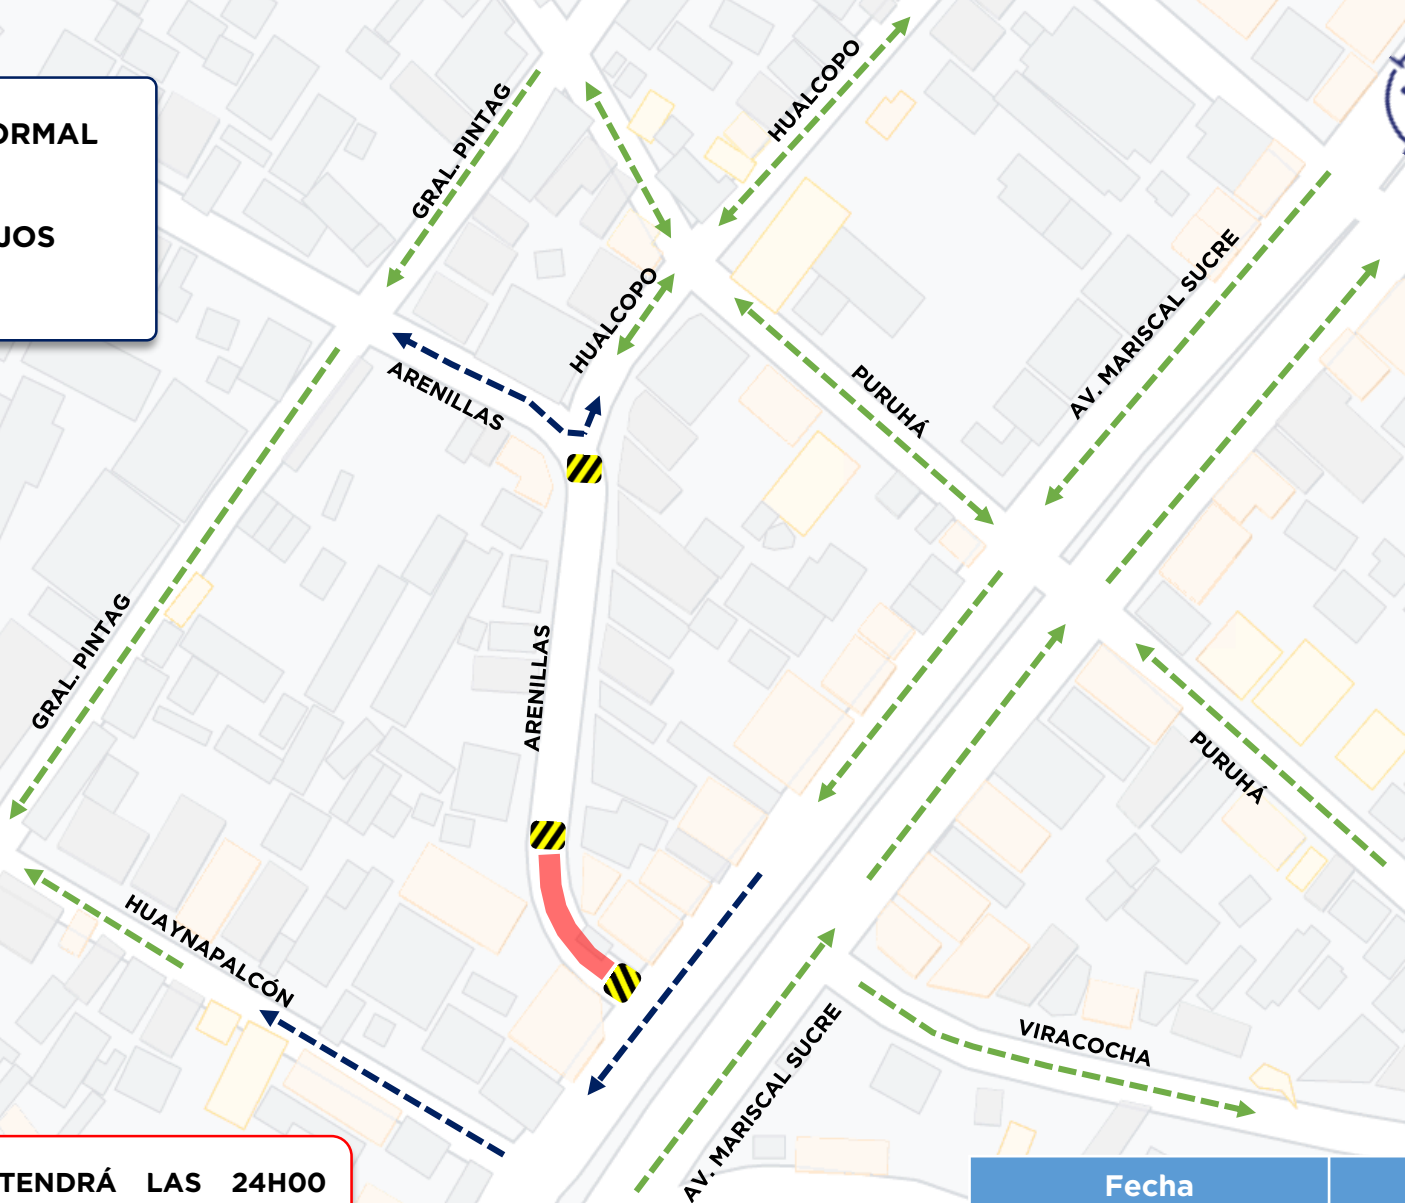

EL CIERRE VIAL SE MANTENDRÁ LAS 24H00 MIENTRAS DUREN LAS INTERVENCIONES.

Fecha	Hora
15 - 16 /agosto/2023	07h00 a 19h00